

**ФЕДЕРАЛЬНОЕ ГОСУДАРСТВЕННОЕ УНИТАРНОЕ ПРЕДПРИЯТИЕ
«РОССИЙСКИЙ ГОСУДАРСТВЕННЫЙ ЦЕНТР ИНВЕНТАРИЗАЦИИ И УЧЕТА
ОБЪЕКТОВ НЕДВИЖИМОСТИ»**

Северское отделение Томского филиала ФГУП «Ростехинвентаризация»

Область, республика, край

Томская

Район

ЗАТО Северск

Город (др. поселение)

Северск

Муниципальный (административный) округ

Район города

Район	Изм. №	Масштаб
Литер	3	1:200
Проверил	Пушкарева	26 АПР 2006
Выполнил	Выполнил	

ТЕХНИЧЕСКИЙ ПАСПОРТ ЗДАНИЯ(СТРОЕНИЯ)

Здание гаража

ул.Тургенева, 33а, строение № 6

Лит.3

(местоположение объекта учета)

Реестровый №	<i>260406:002:007788300</i>					
Инвентарный номер	<i>69:541:002:007788300</i>					
Кадастровый номер	<i>70</i>	<i>22</i>	<i>010221</i>	<i>00</i>	<i>007788300</i>	
	А	Б	В	Г	Д	Е

Паспорт составлен по состоянию на

26.04.2006г.

(указывается дата обследования объекта учета)

Начальник Северского отделения
ТФ ФГУП "Ростехинвентаризация"



С.Ю.Козлов

План гаража

План гаража

1
2178,5

2
7,5

3
26,3

4
14,2

5
17,9

6
21,5

7
4,1
















































































































































































































































































$$\frac{\text{Лит.3}}{H=5.85}$$

Северское отделение Томского филиала ФГУП "Ростехинвентаризация"					
План строения по : ул. Тургенева, 33а, строение № 6					
Выполнил	Волкова	<i>Волкова</i>	Литер 3	Район	
Проверил	Пушкарева	<i>Пушкарева</i>		Инв №	
26 АПР 2006				Масштаб	1:200

Ситуационный план

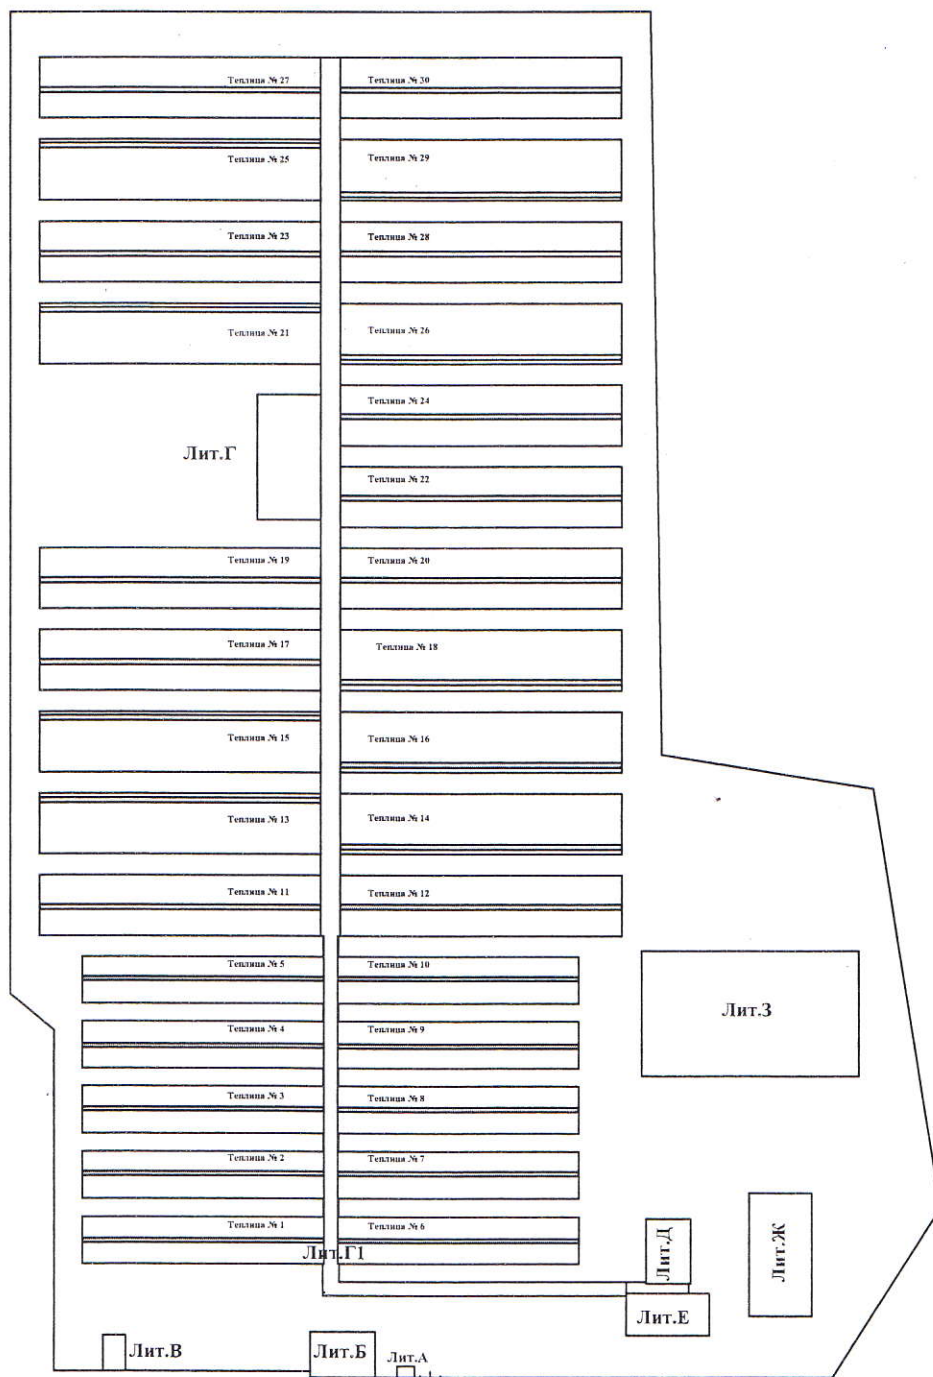

ул. Тургенева, 33а

1. Регистрация прав собственности

(Реестровый номер _____)

Фонд

[illegible]

II. Экспликация земельного участка

Площадь участка			Незастроенная площадь					
по доку- ментам	фактически	застроен-ная	замощен-ная	озелененная	прочая			

III. Благоустройство здания - 2280,4 кв.м

[illegible]

IV. Общие сведения

Назначение гараж

Использование то же

Характеристика здания :

а) Общая полезная площадь- 2280,4 м², в т.ч:

б) основная площадь- 2178,5 м²

в) вспомогательная площадь- 101,9 м²

г)

V. Исчисление площадей и объемов здания и его частей (подвала, пристройки и т.д.)

[illegible]

VI. Описание конструктивных элементов здания и определение износа

Литера 3 Год постройки Число этажей 1
 Группа капитальности 2 Вид внутренней отделки простая

№ п/п	Наименование конструктивных элементов	Описание конструктивных элементов (материал, конструкция, отделка и прочее)	Техническое описание (осадки, трещины, гниль и т.п.)	Удельный вес по таблице	Поправки удельному весу в %	Удельный вес конструктивного элемента	Износ в %	% износа к стр.гр.7хгр.8 100	Текущие изменения	
									износ в %	
									элемента	к строению
1	2	3	4	5	6	7	8	9	10	11
1	Фундаменты	бетонные		11	1	11	20	2,2		
2.	а).стены и их наружная отделка	кирпичные		21	1	21	20	4,2		
	б).перегородки									
3.	Перекрытия	чердачное	ж/б плиты	7	1	7	20	1,4		
		междуэтажное								
		надподвальное								
4.	Крыша	рулонная		10	1	10	30	3		
5.	Полы	бетонные		5	1	5	30	1,5		
6.	Проемы	оконные	двойные	4	1	4	40	1,6		
		дверные	простые;ворота							
7.	Внутренняя отделка	штукатурка,побелка, окраска		2	1	2	40	0,8		
8.	Санитарн. и электротехн.устройства	отопление	есть							
		водопровод								
		канализация								
		горяч.водоснаб.								
		ванны								
		электроосвещ.	есть	30	1	30	30	9		
		радио								
		телефон								
		вентиляция	есть							
		лифты								
9.	Прочие работы	отмостки		10	1	10	20	2		

Итого: 100 х 100 х 25,7 х

% износа, приведенный к100 по формуле:

$$\frac{\% \text{ износа(гр.9)} \times 100}{\text{удельный вес (гр.7.)}} = 26 \%$$

VIII. Общая стоимость (в рублях)

В ценах какого года	Основные строения		Служебные постройки		Сооружения		Всего	
	восстанови- тельная	действи- тельная	восстанови- тельная	действи- тельная	восстанови- тельная	действи- тельная	восстанови- тельная	действи- тельная
1969	281739,64	208487,33					281739,64	208487,33

"26 " апреля 2006г.

Исполнил *А.Г.* (Пушкарёва А.Г.)

IX. Отметка о последующих обследованиях

Дата обследования	" " _____	" " _____	" " _____
Обследовал			
Проверил			
Начальник			









h=5.55

Северское отделение Томского филиала ФГУП "Ростехинвентаризация"					
План строения по : ул. Тургенева, 33а, строение № 6					
Выполнил	Волкова	<i>Волкова</i>	Литер 3	Район	
Проверил	Пушкарева	<i>Пушкарева</i>		Инв №	
26 АПР 2006				Масштаб	1:200

План гара

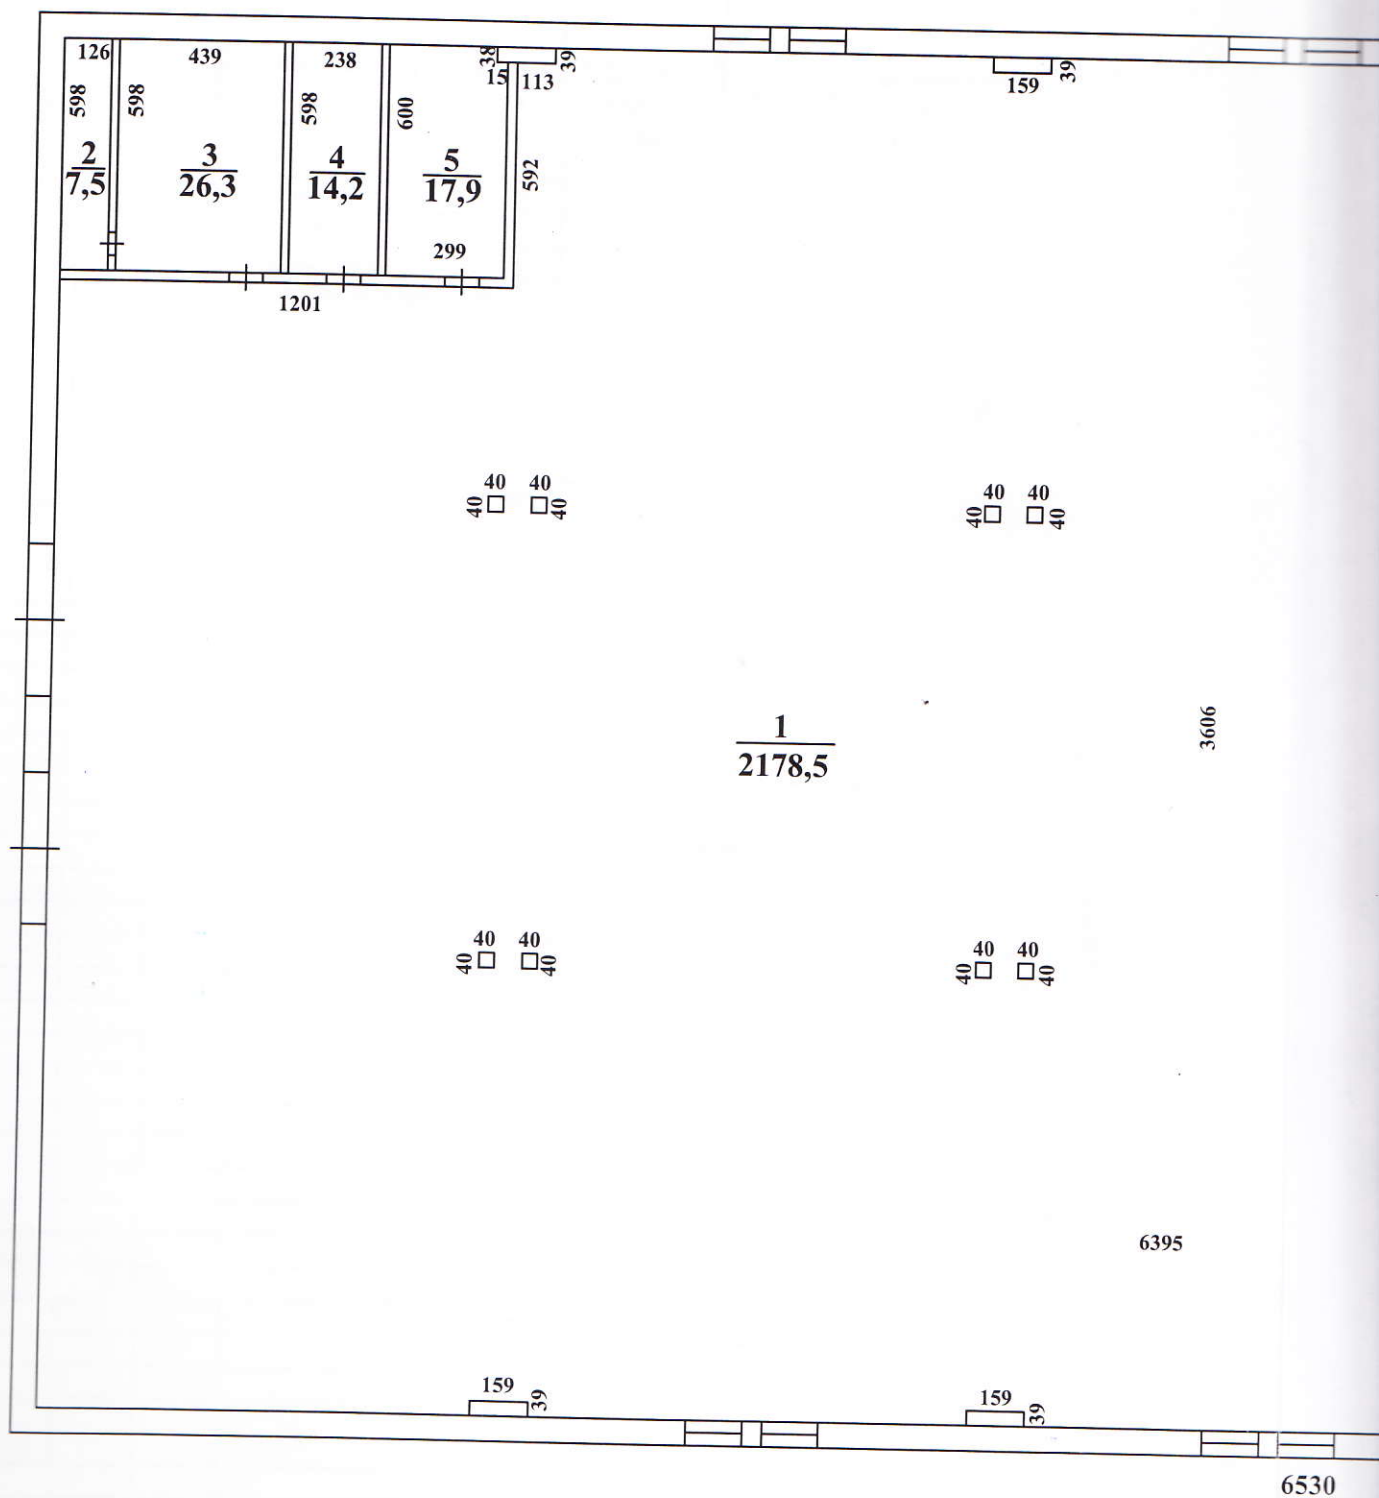

к плану здания гаража

[illegible]